


TELEK TERÜLETE: 26571 m<sup>2</sup> ZÖLDFELÜLET ARÁNY: 85 %  
 BEÉPÍTETT ALAPTERÜLET: 1050,55 m<sup>2</sup> BEÉPÍTETTSÉG: 3,95 %  
 ABSZOLÚT SZINTAMAGSSÁG = 105,1 mBf = ±0,00 = FÖLDSZINTI PADLÓVONAL

## HELYSZÍNRAJZ M 1 : 1000

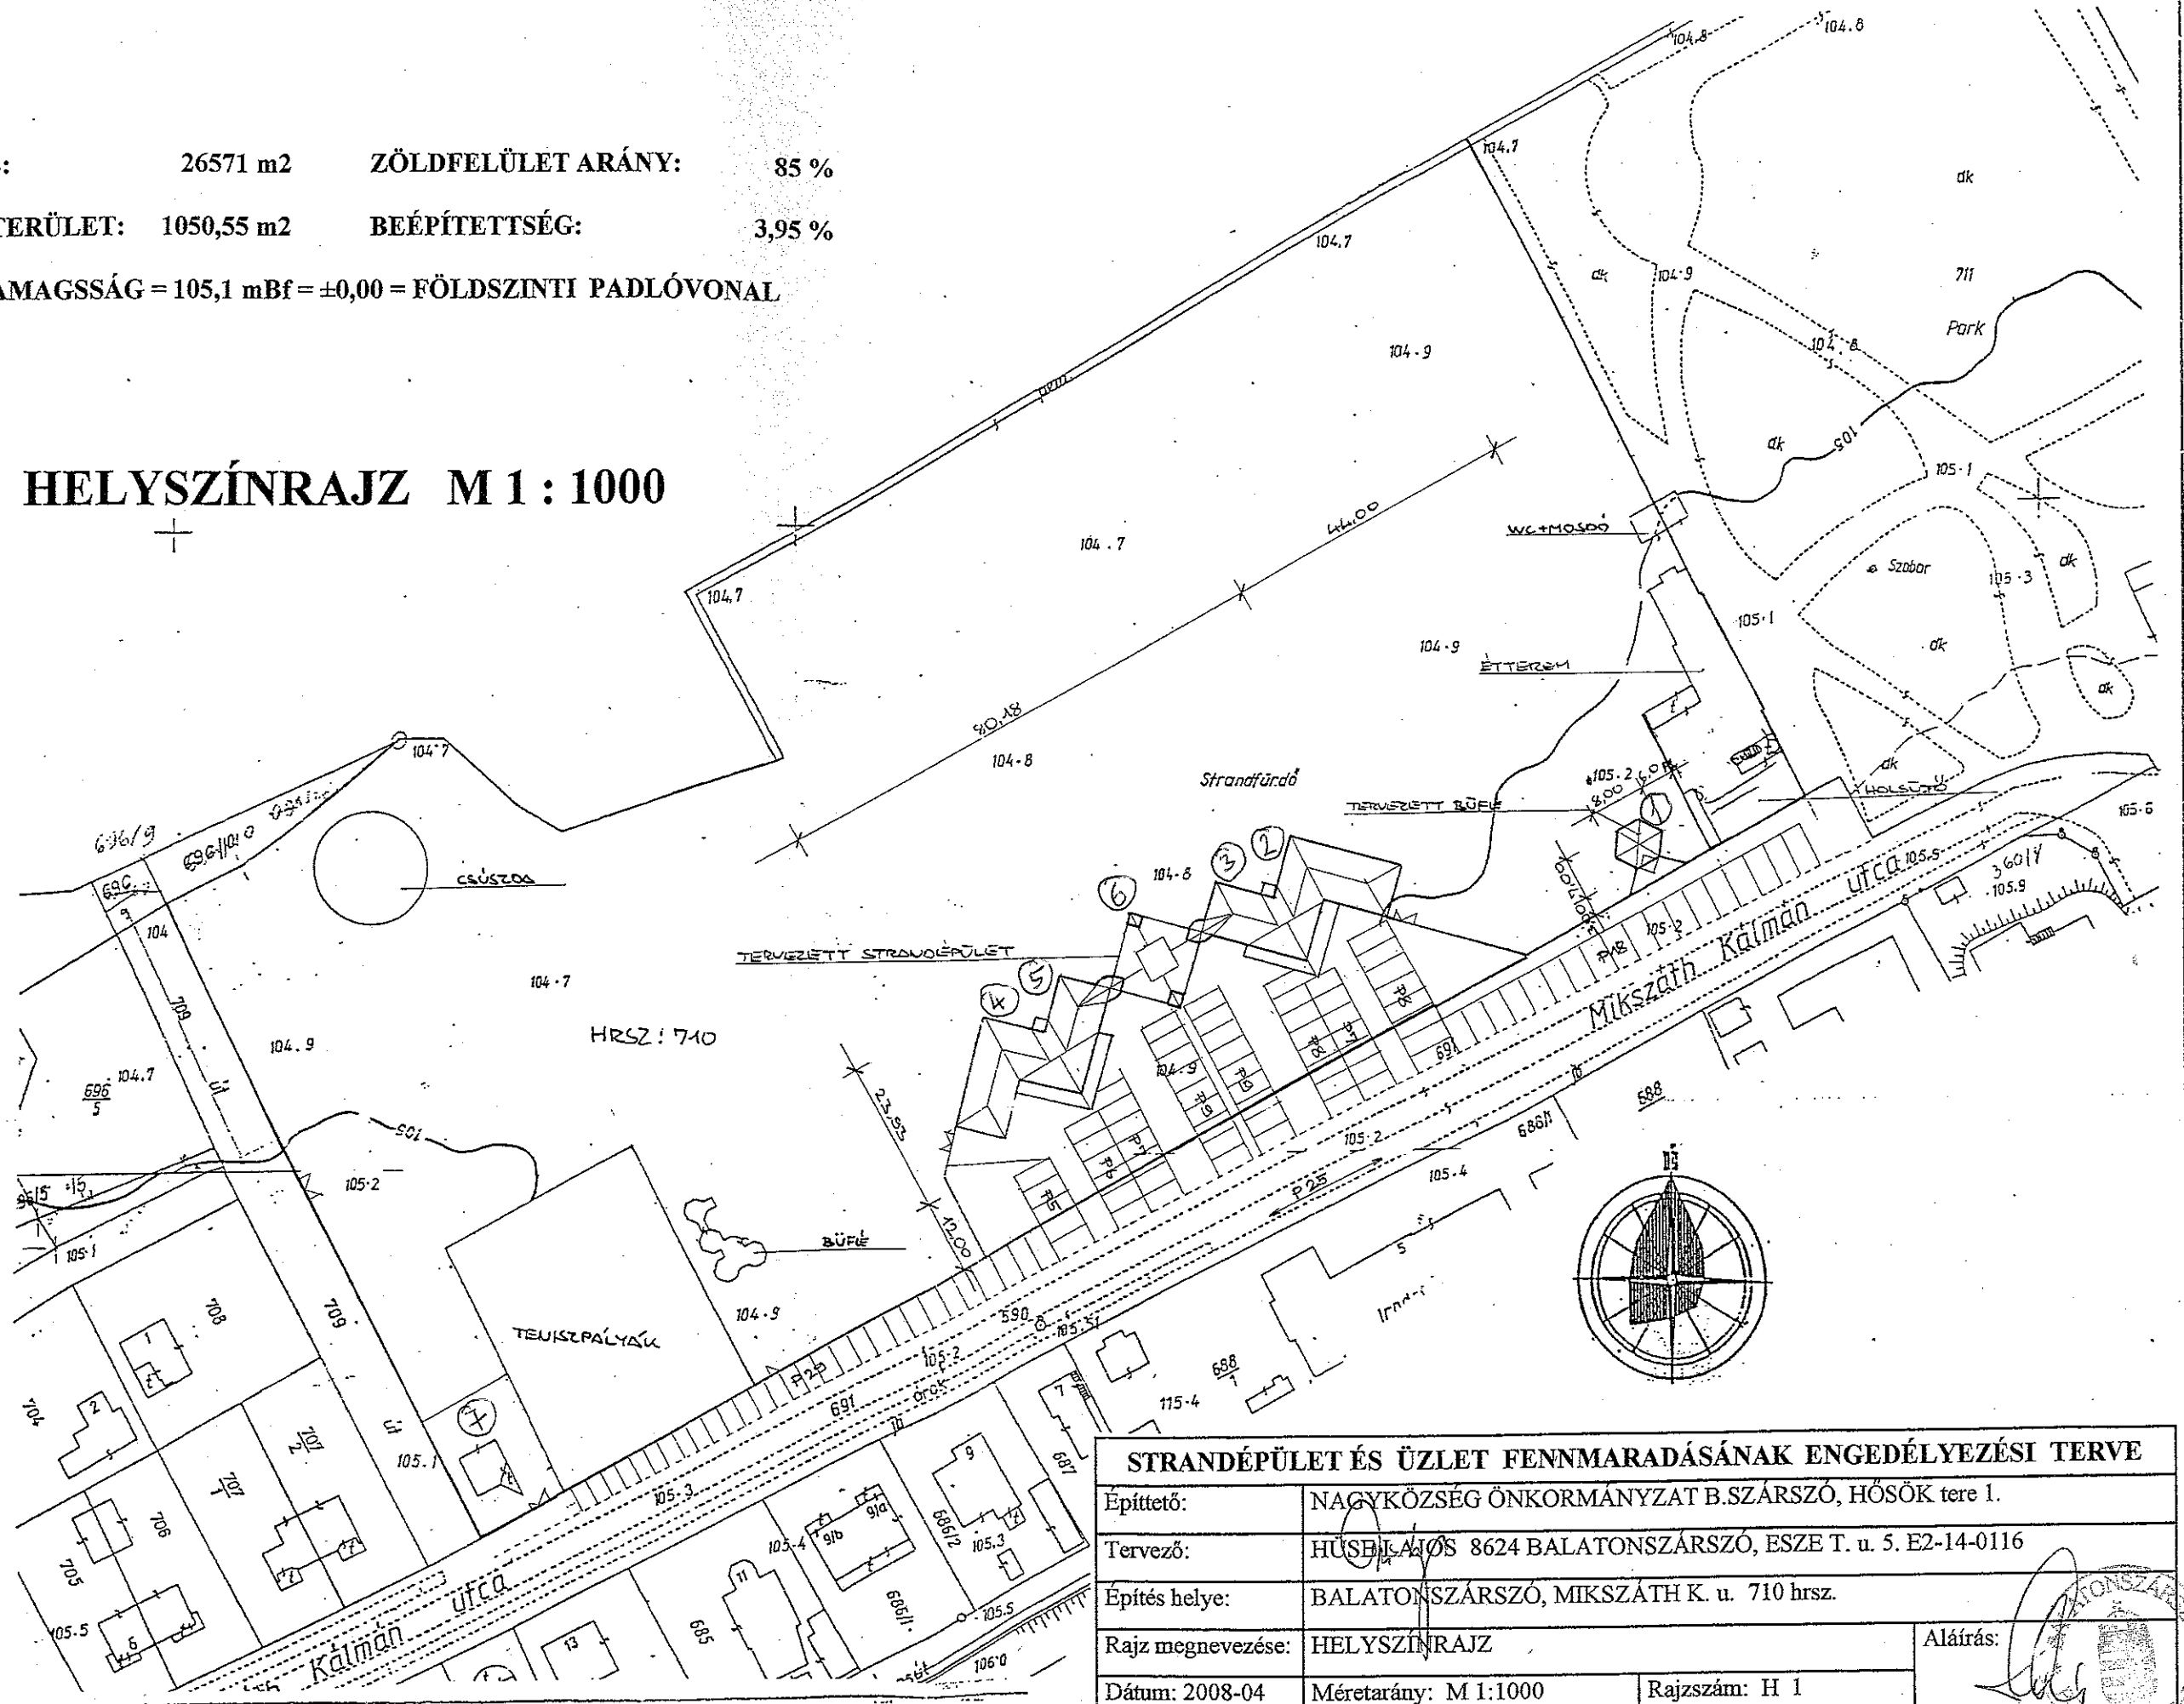

STRANDÉPÜLET ÉS ÜZLET FENNMARADÁSÁNAK ENGEDÉLYEZÉSI TERVE		
Építtető:	NAGYKÖZSÉG ÖNKORMÁNYZAT B.SZÁRSZÓ, HŐSÖK tere 1.	
Tervező:	HÜBÉNYI JÓZSEF 8624 BALATONSZÁRSZÓ, ESZE T. u. 5. E2-14-0116	
Építés helye:	BALATONSZÁRSZÓ, MIKSZÁTH K. u. 710 hrsz.	
Rajz megnevezése:	HELYSZÍNRAJZ	Aláírás:
Dátum: 2008-04	Méretarány: M 1:1000	Rajzszám: H 1