


KERTHEUTISÉC
(STRAND)

FÖLDSZINTI ALAPRAJZ M 1 : 100

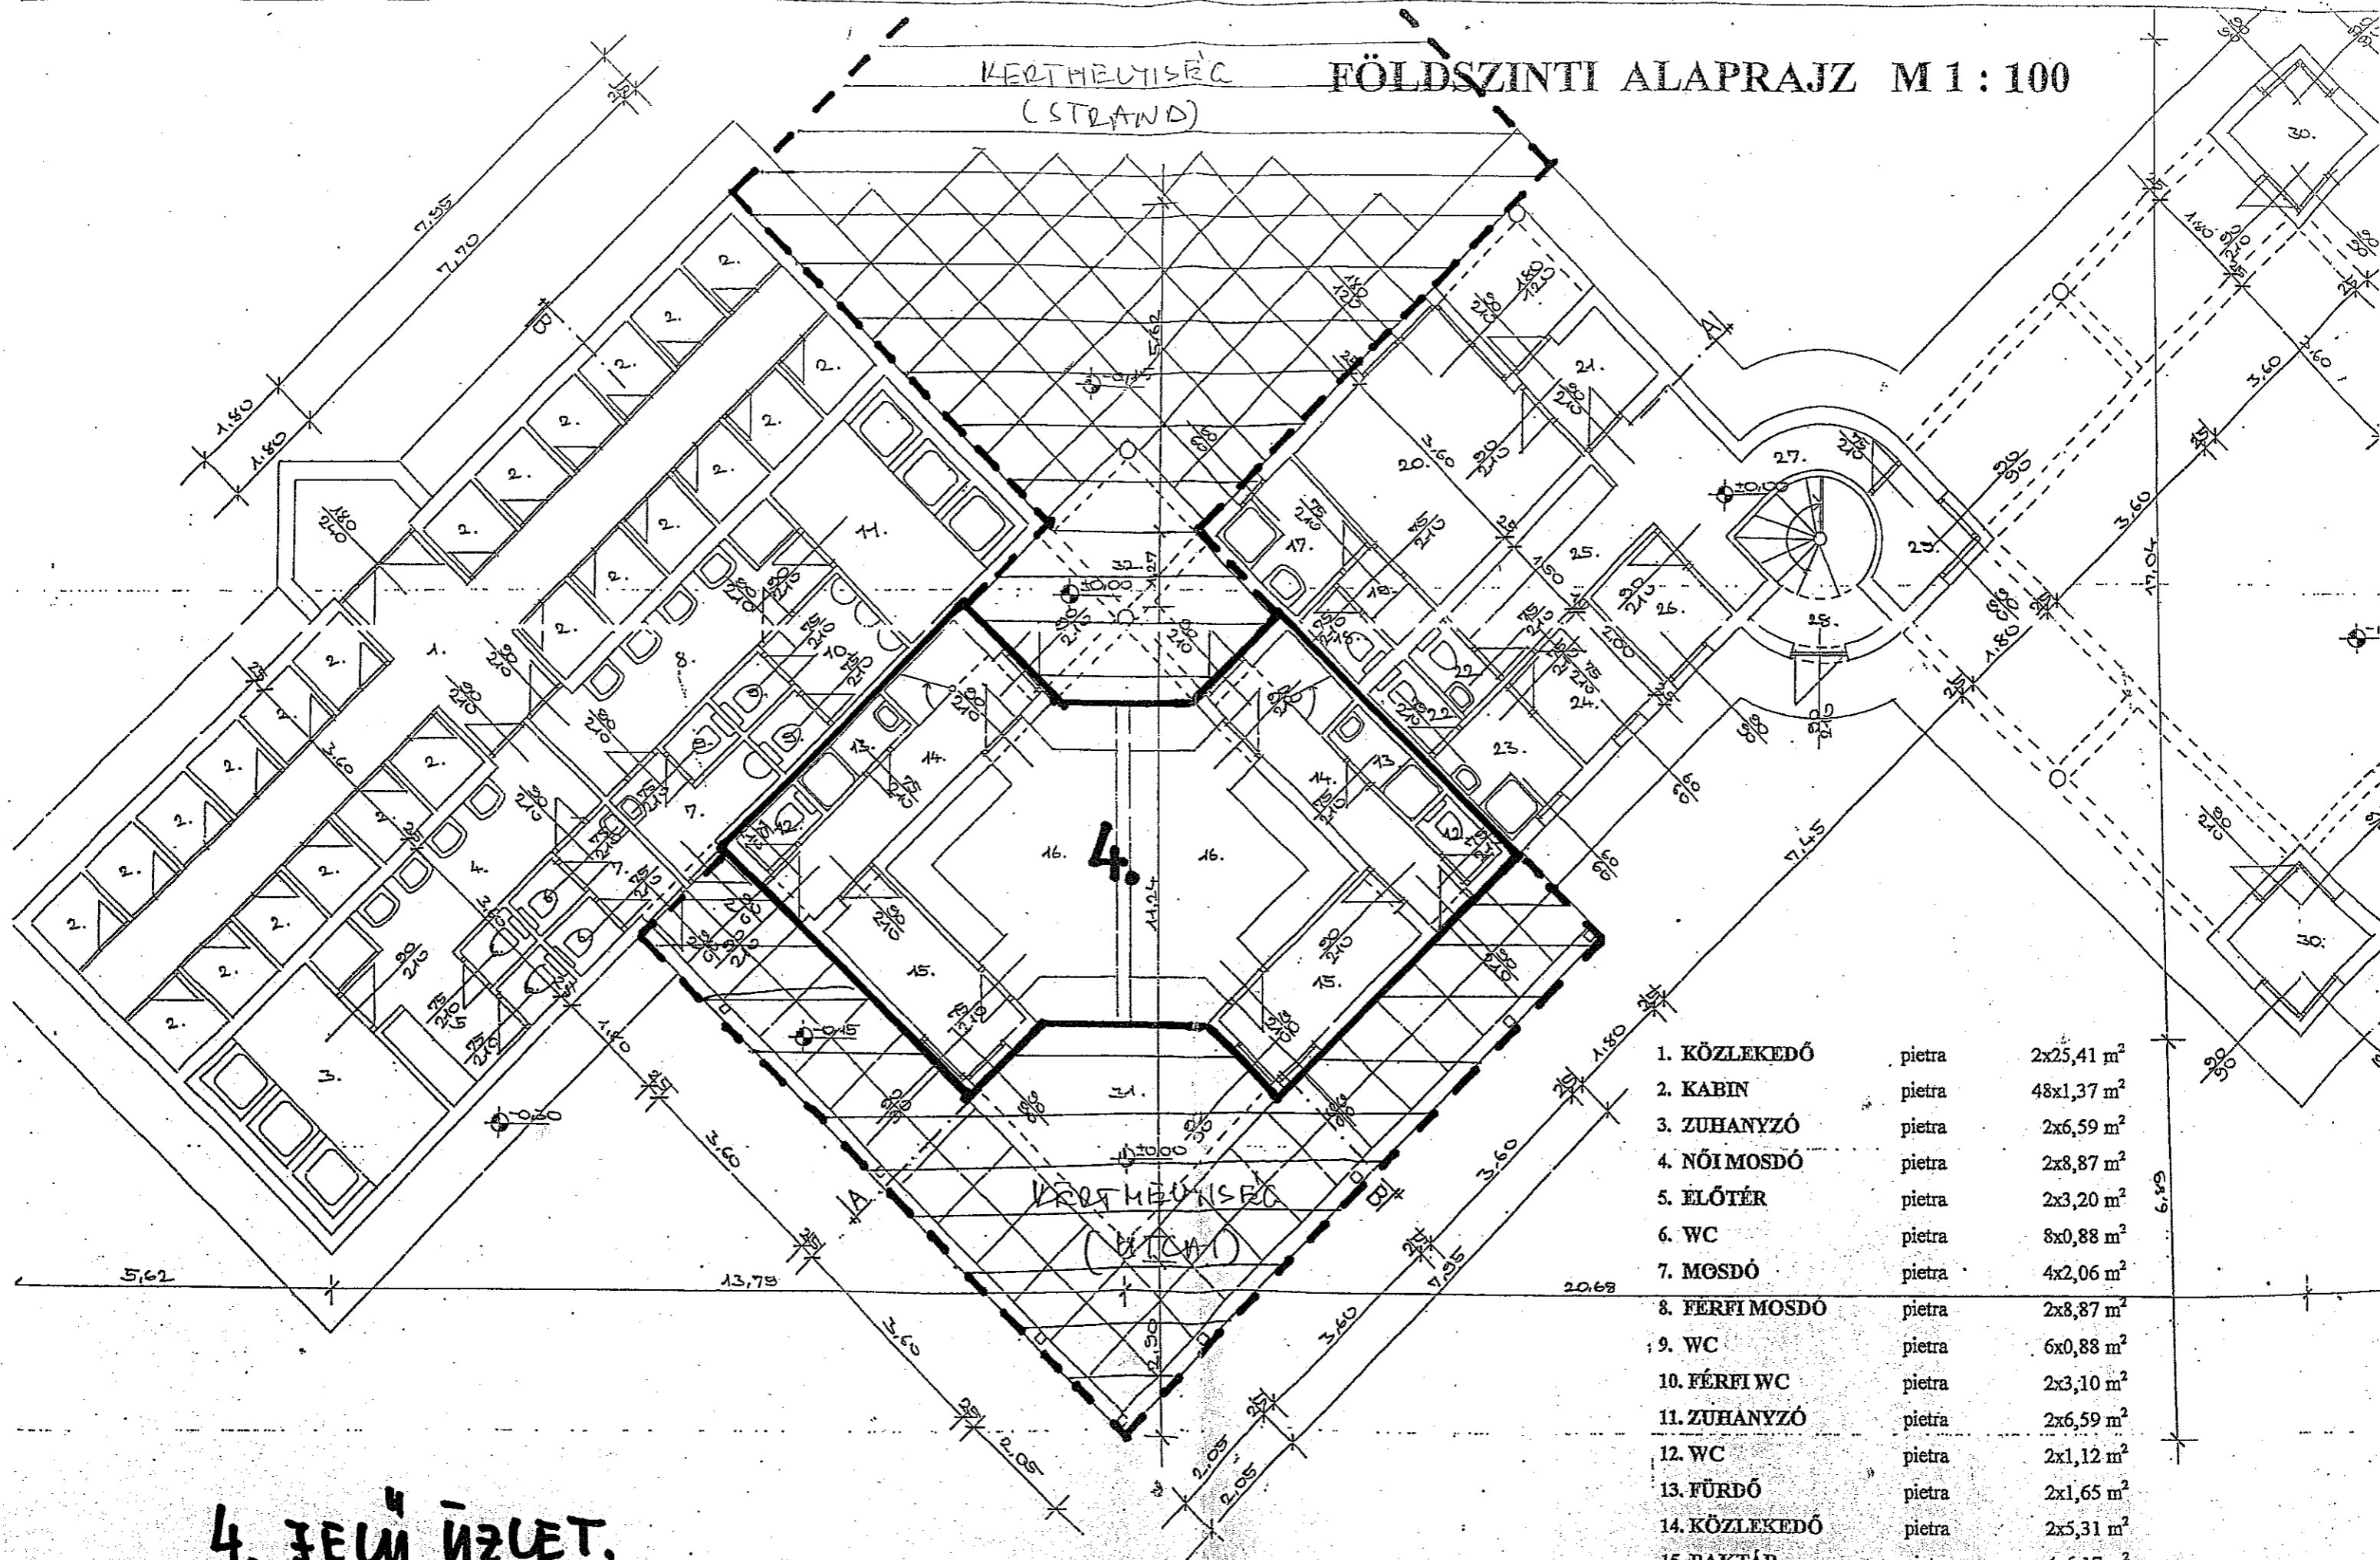

| | | |
|----------------|--------|------------------------|
| 1. KÖZLEKEDŐ | pietra | 2x25,41 m ² |
| 2. KABIN | pietra | 48x1,37 m ² |
| 3. ZUHANYZÓ | pietra | 2x6,59 m ² |
| 4. NŐI MOSDÓ | pietra | 2x8,87 m ² |
| 5. ELŐTÉR | pietra | 2x3,20 m ² |
| 6. WC | pietra | 8x0,88 m ² |
| 7. MOSDÓ | pietra | 4x2,06 m ² |
| 8. FÉRFI MOSDÓ | pietra | 2x8,87 m ² |
| 9. WC | pietra | 6x0,88 m ² |
| 10. FÉRFI WC | pietra | 2x3,10 m ² |
| 11. ZUHANYZÓ | pietra | 2x6,59 m ² |
| 12. WC | pietra | 2x1,12 m ² |
| 13. FÜRDŐ | pietra | 2x1,65 m ² |
| 14. KÖZLEKEDŐ | pietra | 2x5,31 m ² |
| 15. RAKTÁR | pietra | 4x6,17 m ² |
| 16. ÜZLETTER | pietra | 4x13,57 m ² |
| 17. FÜRDŐ | pietra | 2x3,56 m ² |

4. ЖЕНІ ҮЗЛЕТ.