


KERTHELYISÉC
(STRAND)

FÖLDSZINTI ALAPRAJZ M 1 : 100

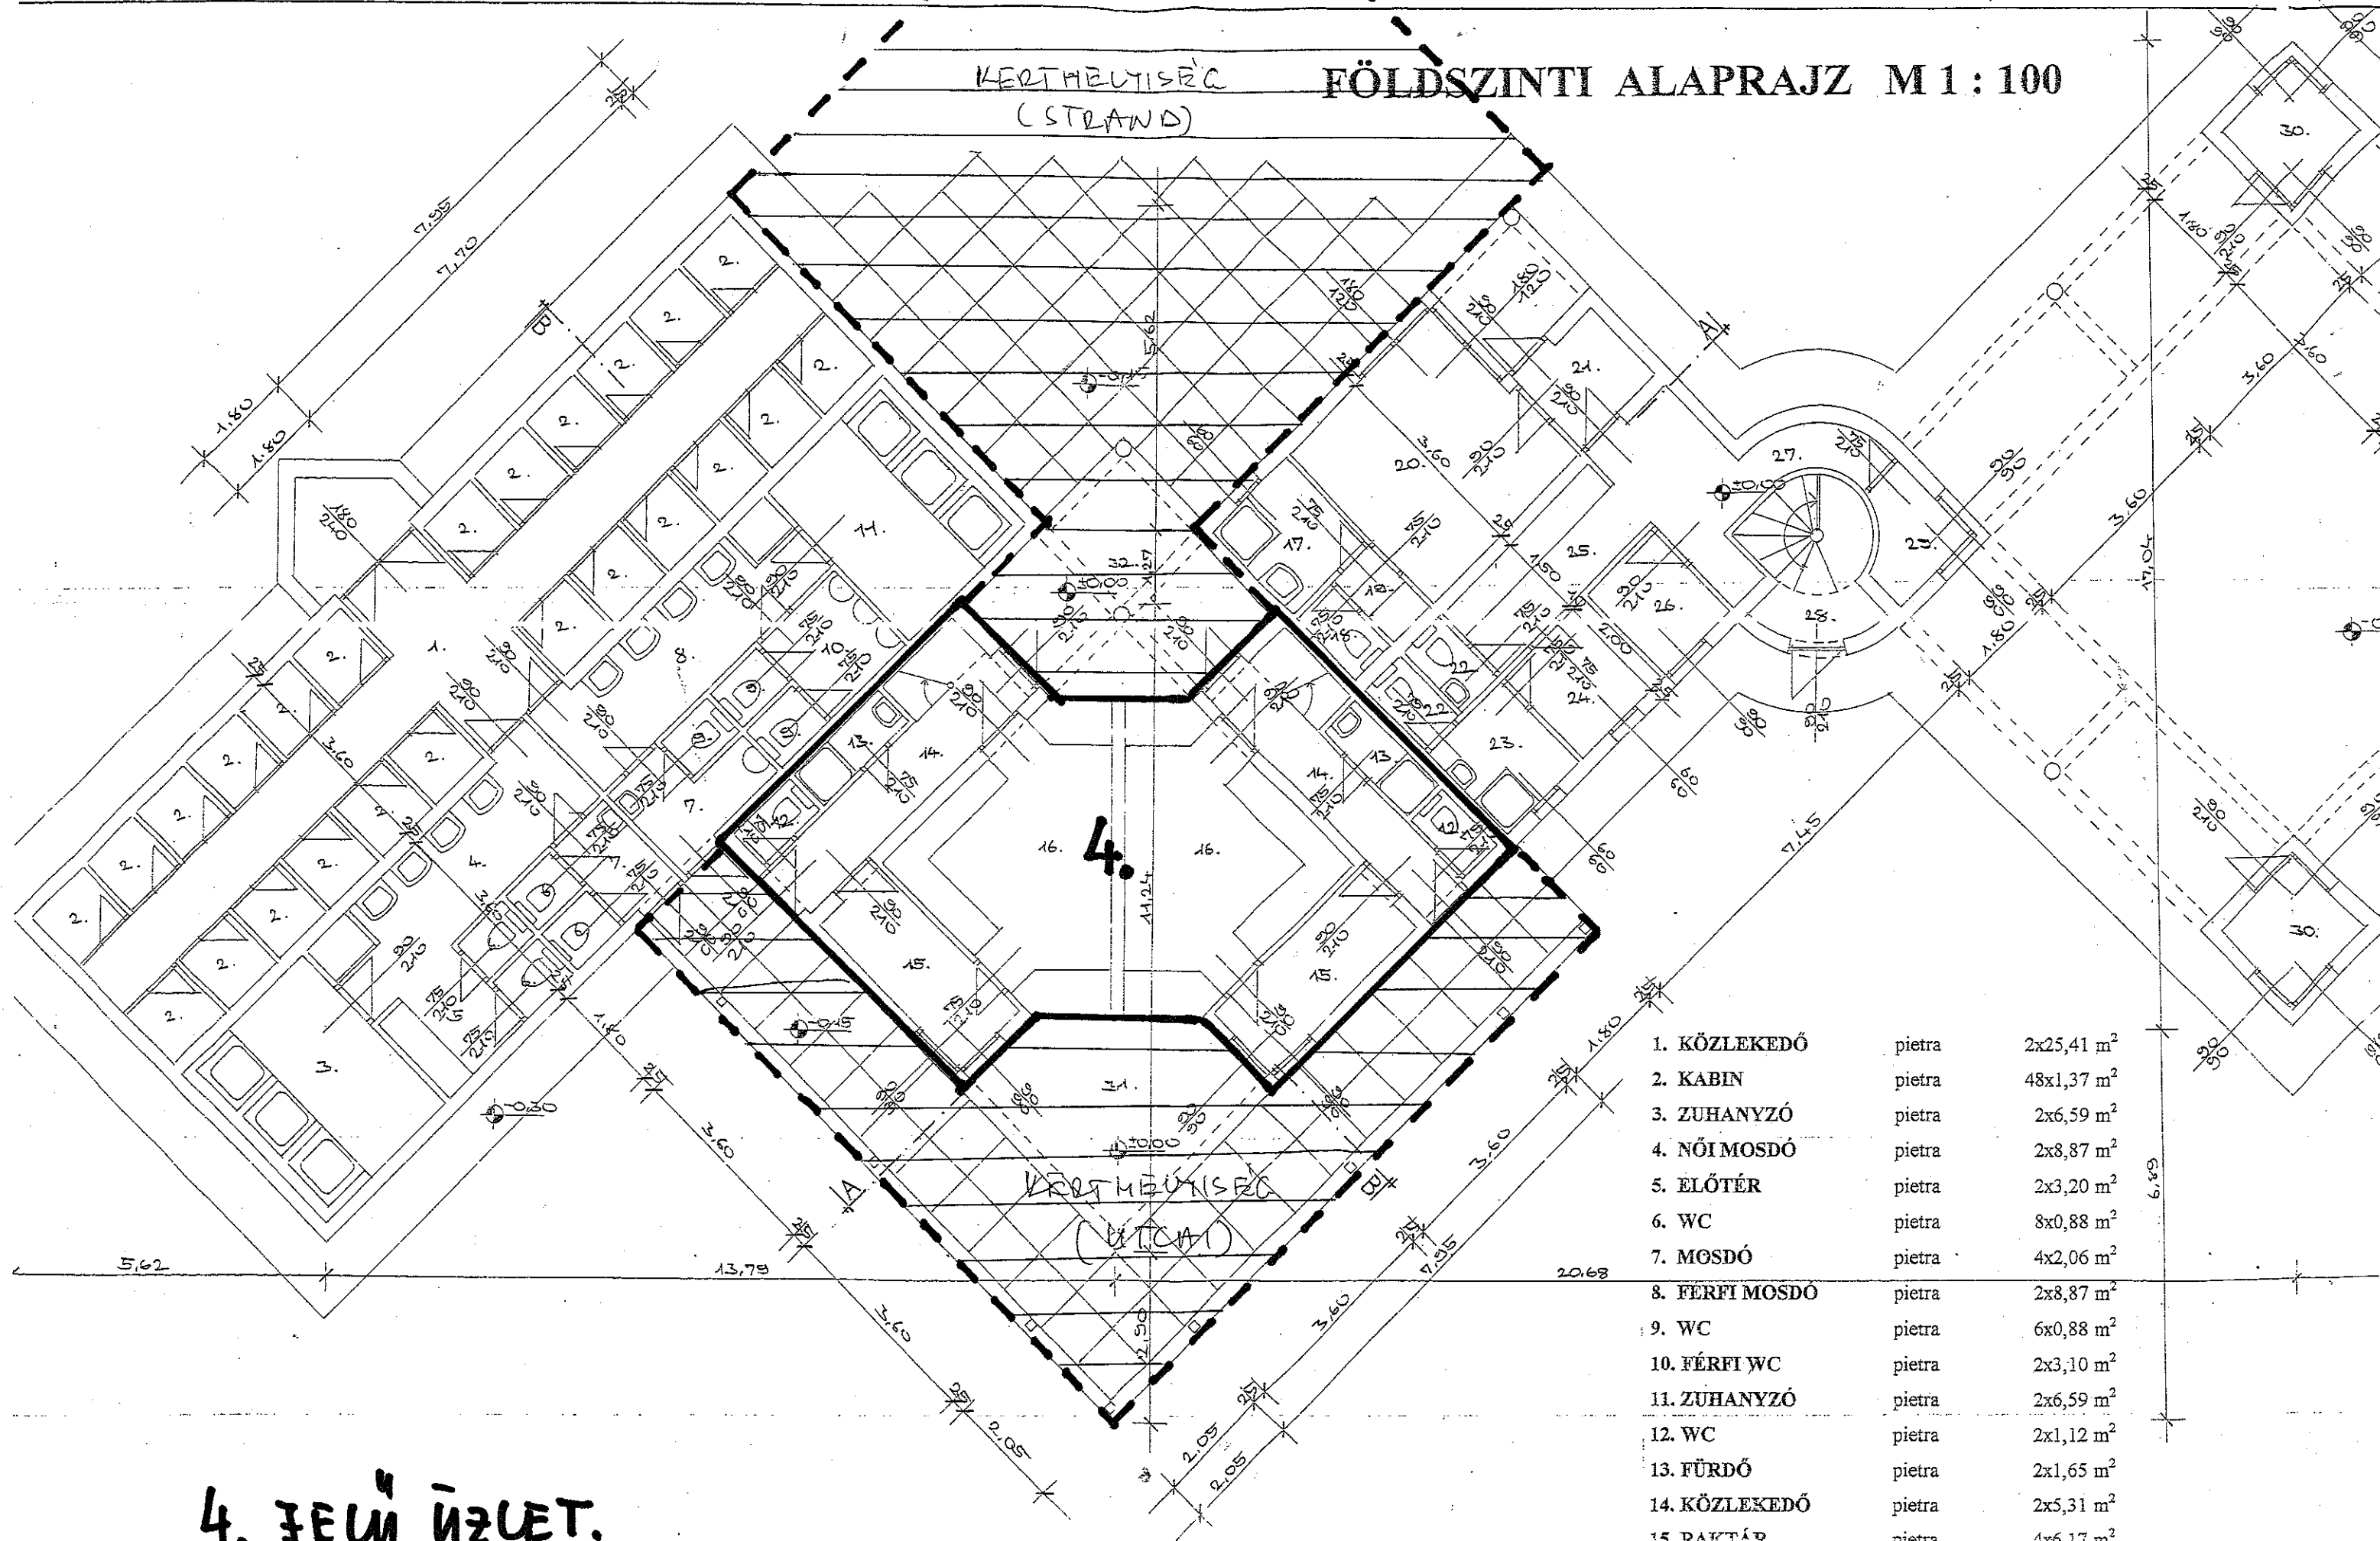

1. KÖZLEKEDŐ	pietra	2x25,41 m ²
2. KABIN	pietra	48x1,37 m ²
3. ZUHANYZÓ	pietra	2x6,59 m ²
4. NŐI MOSDÓ	pietra	2x8,87 m ²
5. ELŐTÉR	pietra	2x3,20 m ²
6. WC	pietra	8x0,88 m ²
7. MOSDÓ	pietra	4x2,06 m ²
8. FÉRFI MOSDÓ	pietra	2x8,87 m ²
9. WC	pietra	6x0,88 m ²
10. FÉRFI WC	pietra	2x3,10 m ²
11. ZUHANYZÓ	pietra	2x6,59 m ²
12. WC	pietra	2x1,12 m ²
13. FÜRDŐ	pietra	2x1,65 m ²
14. KÖZLEKEDŐ	pietra	2x5,31 m ²
15. RAKTÁR	pietra	4x6,17 m ²
16. ÜZLETTÉR	pietra	4x13,57 m ²
17. FÜRDŐ	pietra	2x3,56 m ²

4. ЖЕЛЫЙ ЦЕЛТ.